


NOWA DZIELNICA 5

BUDYNEK PIĘTRO NUMER
B5 PARTER 2

LICZBA POKOI 2
TYP KUCHNI aneks
POK. Z ANEKSEM 20.03 m²
POKÓJ 9.97 m²
ŁAZIENKA 4.54 m²
HOL 4.77 m²
POWIERZCHNIA 39.62 m²

POW. TARASU 7.1 m²
POW. OGRÓDKA 54.04 m²
STRONY ŚWIATA E

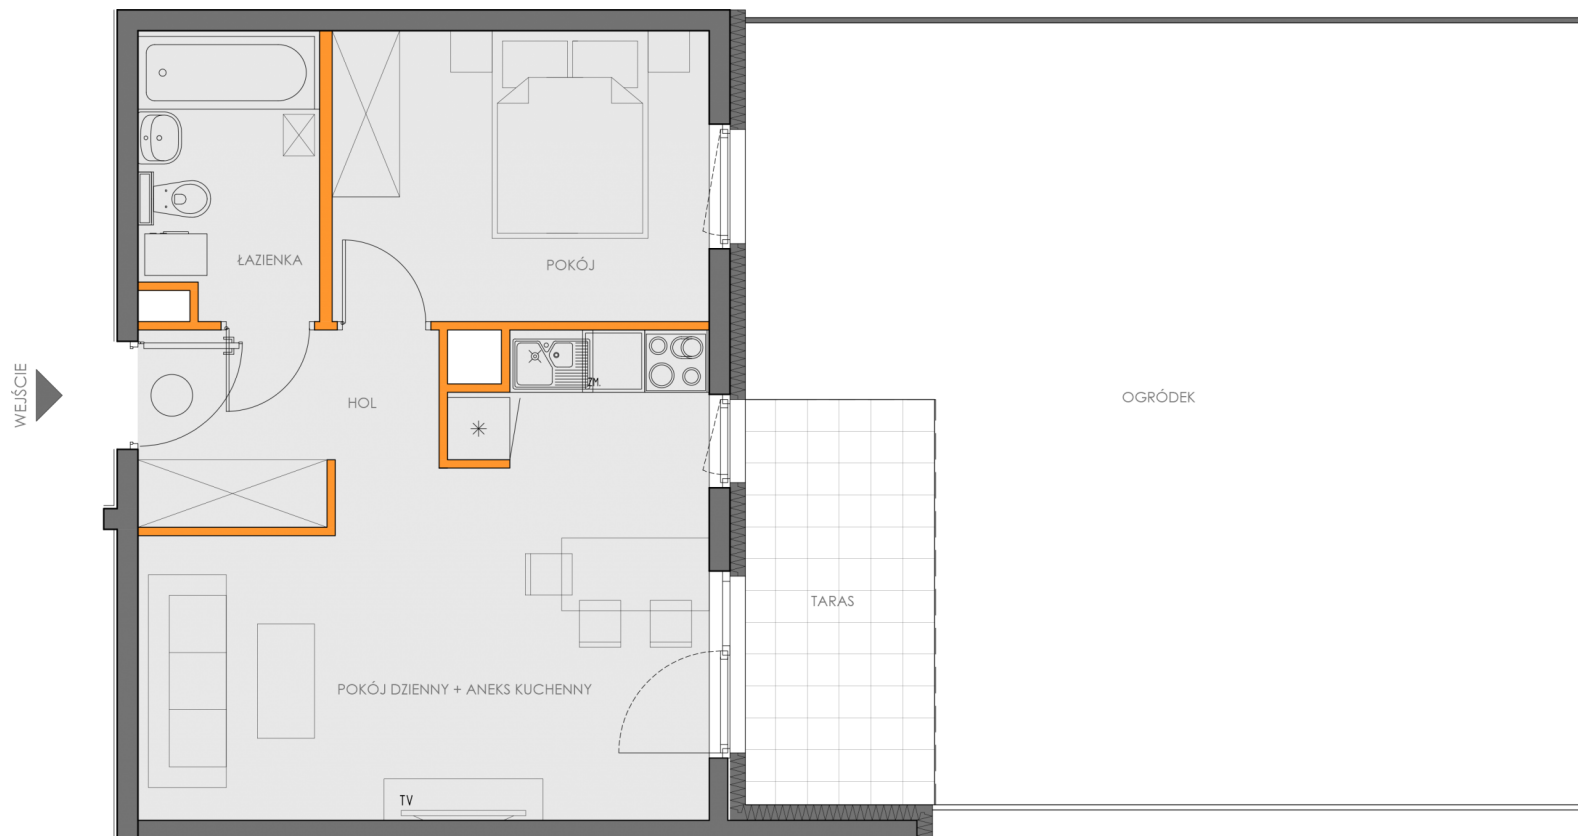

BIURO SPRZEDAŻY MIESZKAŃ
KRAKÓW, UL. WROCŁAWSKA 53
TEL. 12 201 55 55
EMAIL: BIURO@NOWA5DZIELNICA.PL
WWW.NOWA5DZIELNICA.PL

Przedstawiona aranżacja jest przykładowa. W związku z dopuszczalną tolerancją wykonawczą wymiary rzeczywiste mogą ulec zmianie względem wymiarów podanych na rzucie