

NOWA DZIELNICA 5

BUDYNEK
B5

PIĘTRO
PARTER

NUMER
3

LICZBA POKOI 1

TYP KUCHNI aneks

POKÓJ DZIENNY 18.71 m²

ŁAZIENKA 3.9 m²

HOL Z ANEKSEM 4.86 m²




POWIERZCHNIA 27.60 m²

POW. TARASU 3.65 m²

POW. OGRÓDKA 24.02 m²

STRONY ŚWIATA E

WEJŚCIE

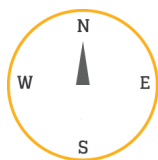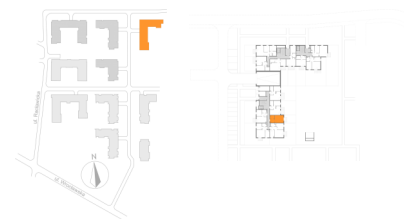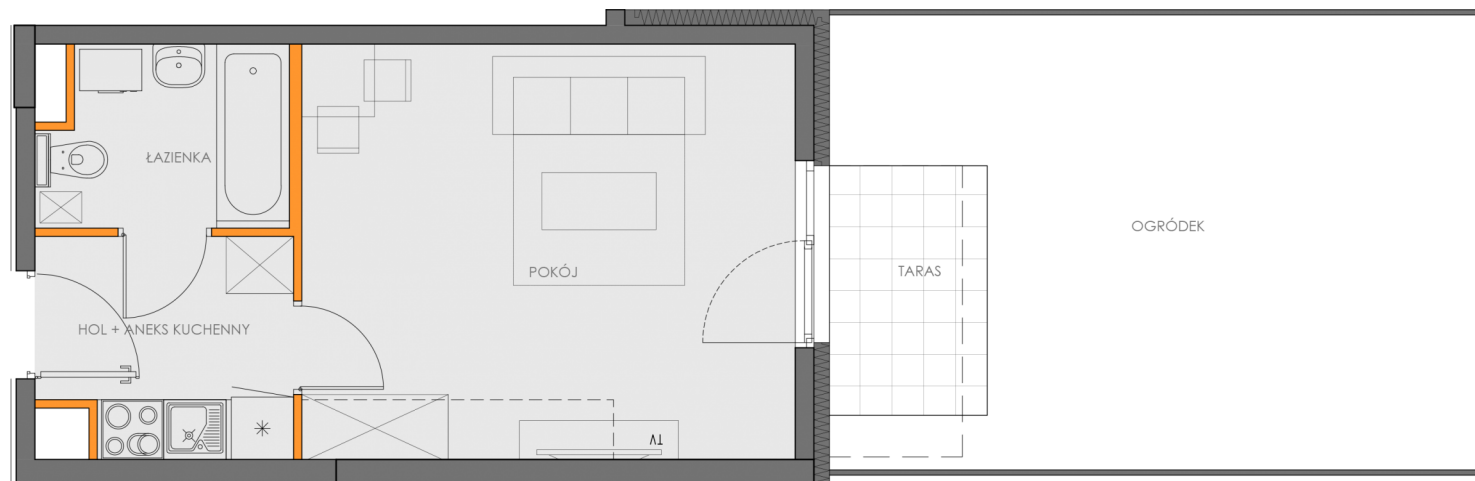

BIURO SPRZEDAŻY MIESZKAŃ
KRAKÓW, UL. WROCŁAWSKA 53
TEL. 12 201 55 55
EMAIL: BIURO@NOWA5DZIELNICA.PL
WWW.NOWA5DZIELNICA.PL

Przedstawiona aranżacja jest przykładowa. W związku z dopuszczalną tolerancją wykonawczą wymiary rzeczywiste mogą ulec zmianie względem wymiarów podanych na rzucie