



NOWA DZIELNICA 5

BUDYNEK PIĘTRO NUMER
B5 5 48

LICZBA POKOI 1
TYP KUCHNI aneks
POKÓJ DZIENNY 18.83 m²
ŁAZIENKA 4.01 m²
HOL Z ANEKSEM 4.9 m²
POWIERZCHNIA 28.03 m²

POW. BALKONU 3.5 m²
STRONY ŚWIATA E

WEJŚCIE

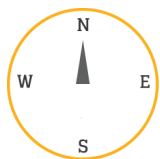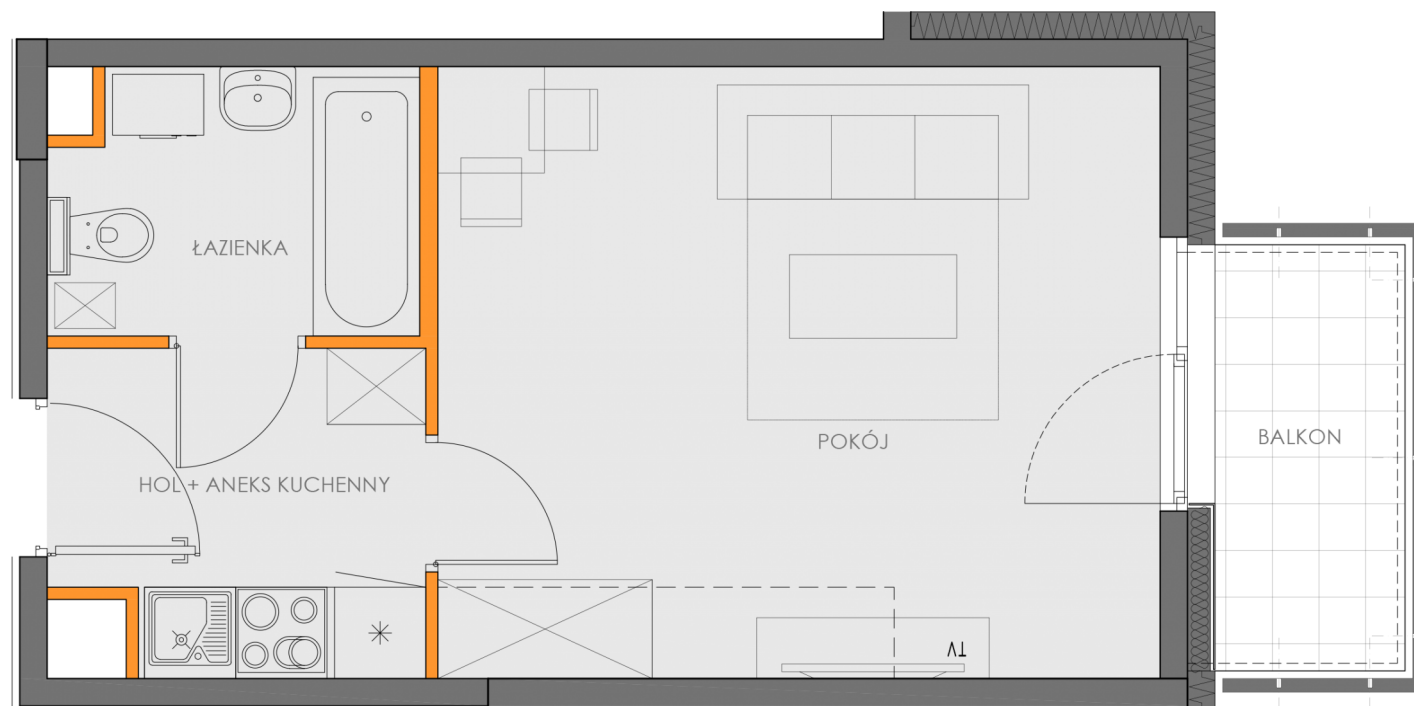

BIURO SPRZEDAŻY MIESZKAŃ
KRAKÓW, UL. WROCŁAWSKA 53
TEL. 12 201 55 55
EMAIL: BIURO@NOWA5DZIELNICA.PL
WWW.NOWA5DZIELNICA.PL

Przedstawiona aranżacja jest przykładowa. W związku z dopuszczalną tolerancją wykonawczą wymiary rzeczywiste mogą ulec zmianie względem wymiarów podanych na rzucie