


BUDYNEK B5 PIĘTRO 6 NUMER 58

LICZBA POKOI 4
 TYP KUCHNI aneks
 POK. Z ANEKSEM 25.62 m²
 POKÓJ 17.81 m²
 POKÓJ 2 12.01 m²
 POKÓJ 3 10.24 m²
 ŁAZIENKA 5.05 m²
 HOL 10.76 m²
POWIERZCHNIA 82.53 m²

POW. BALKONU 3.5 m²
 POW. TARASU 18.76 m²
 STRONY ŚWIATA S, W, E

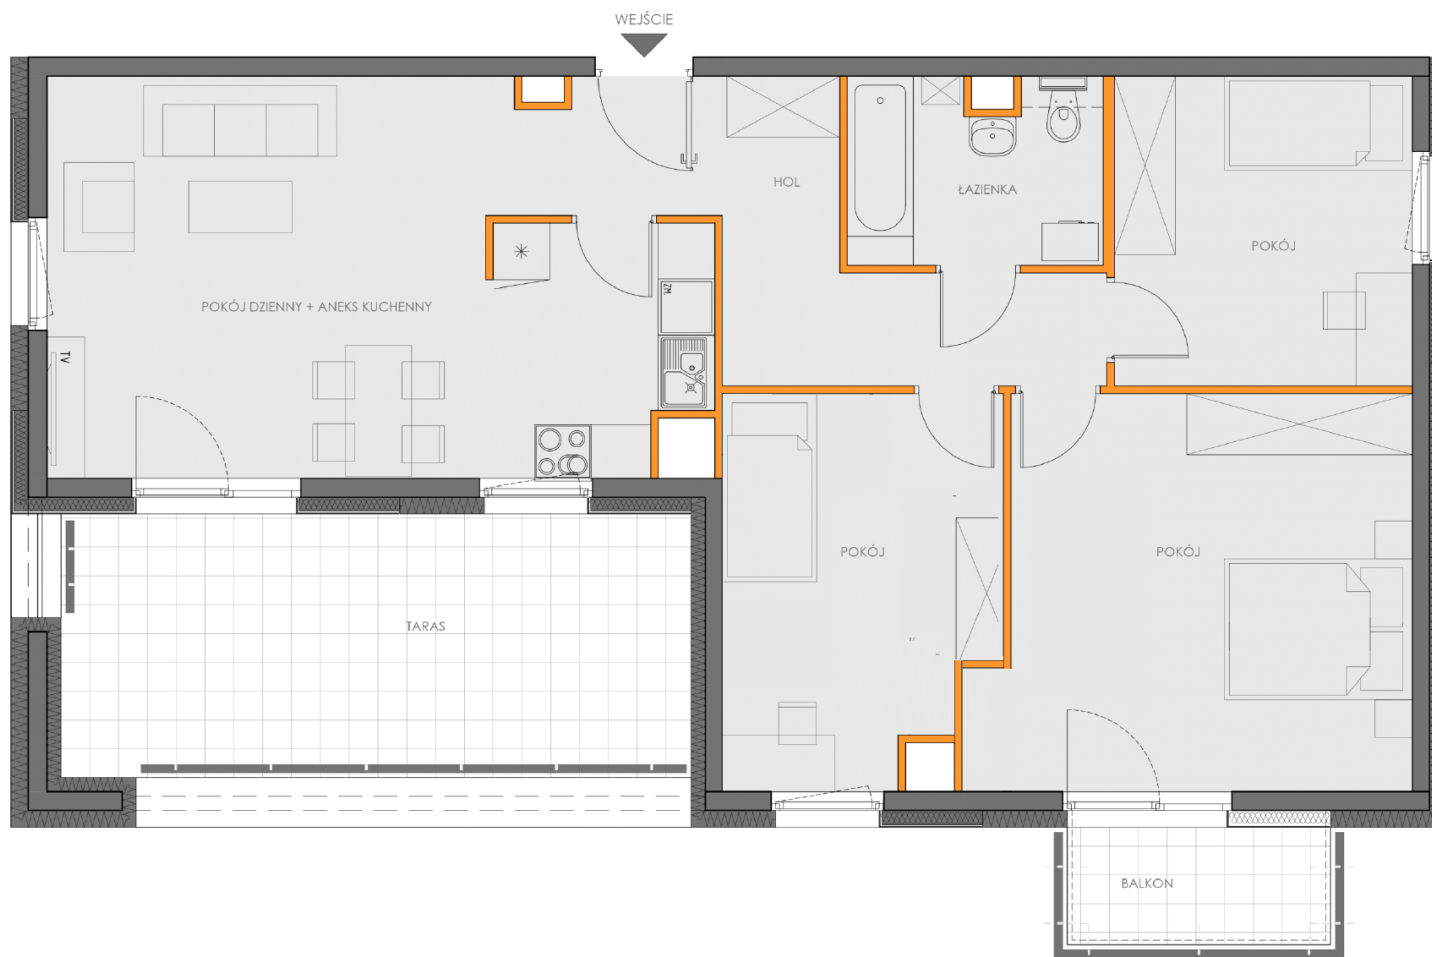

BIURO SPRZEDAŻY MIESZKAŃ
 KRAKÓW, UL. WROCŁAWSKA 53
 TEL. 12 201 55 55
 EMAIL: BIURO@NOWA5DZIELNICA.PL
 WWW.NOWA5DZIELNICA.PL

Przedstawiona aranżacja jest przykładowa. W związku z dopuszczalną tolerancją wykonawczą wymiary rzeczywiste mogą ulec zmianie względem wymiarów podanych na rzucie