
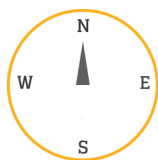
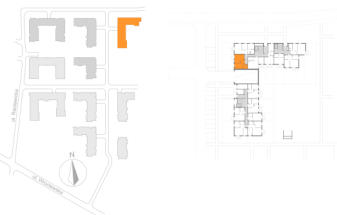


NOWA DZIELNICA 5

BUDYNEK B5 PIĘTRO PARTER NUMER 62

LICZBA POKOI 2
TYP KUCHNI aneks
POK. Z ANEKSEM 20.45 m²
POKÓJ 12.14 m²
ŁAZIENKA 4.78 m²
HOL 4.61 m²
POWIERZCHNIA 42.08 m²

POW. TARASU 5.17 m²
POW. OGRÓDKA 41.84 m²
STRONY ŚWIATA W

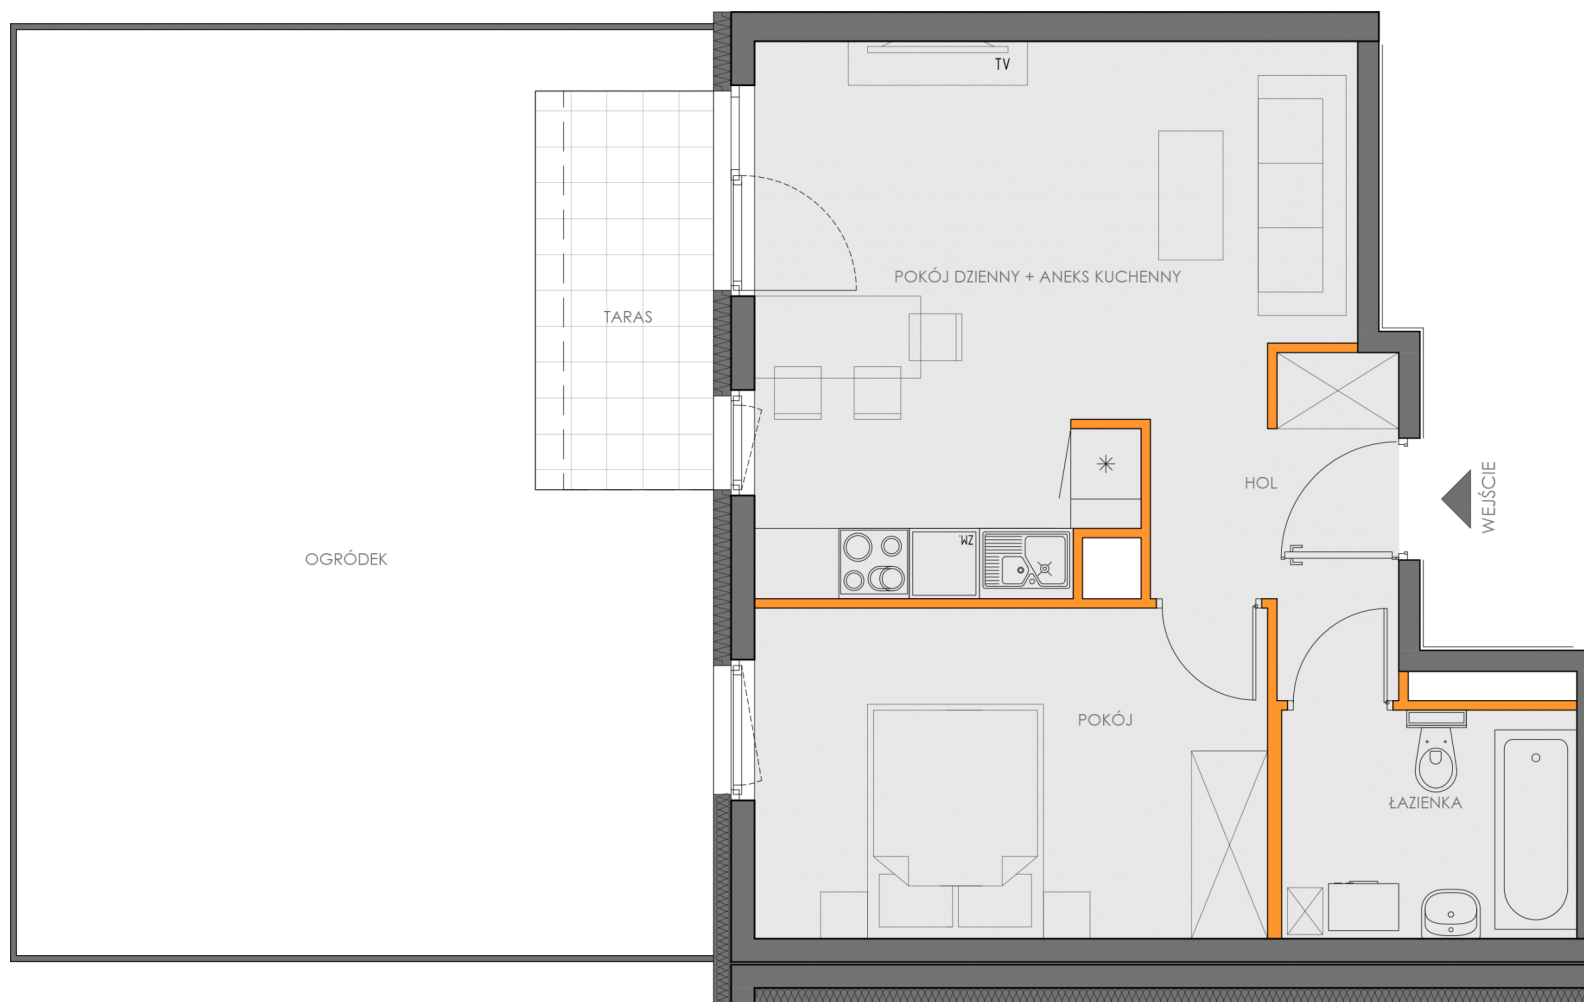

BIURO SPRZEDAŻY MIESZKAŃ
KRAKÓW, UL. WROCŁAWSKA 53
TEL. 12 201 55 55
EMAIL: BIURO@NOWA5DZIELNICA.PL
WWW.NOWA5DZIELNICA.PL

Przedstawiona aranżacja jest przykładowa. W związku z dopuszczalną tolerancją wykonawczą wymiary rzeczywiste mogą ulec zmianie względem wymiarów podanych na rzucie