

NOWA DZIELNICA 5

BUDYNEK
b5

PIĘTRO
PARTER

NUMER
63

LICZBA POKOI 3

TYP KUCHNI aneks

POK. Z ANEKSEM 20.75 m²

POKÓJ 10.35 m²

POKÓJ 2 10.13 m²

ŁAZIENKA 4.12 m²

WC 1.3 m²




HOL 8.05 m²

POWIERZCHNIA 55.15 m²

POW. TARASU 3.65 m²

POW. OGRÓDKA 31.31 m²

STRONY ŚWIATA N, W

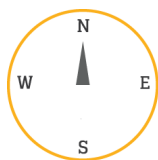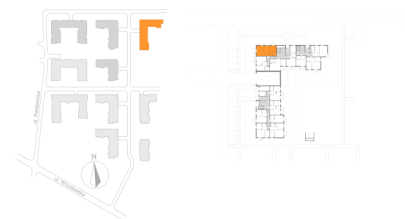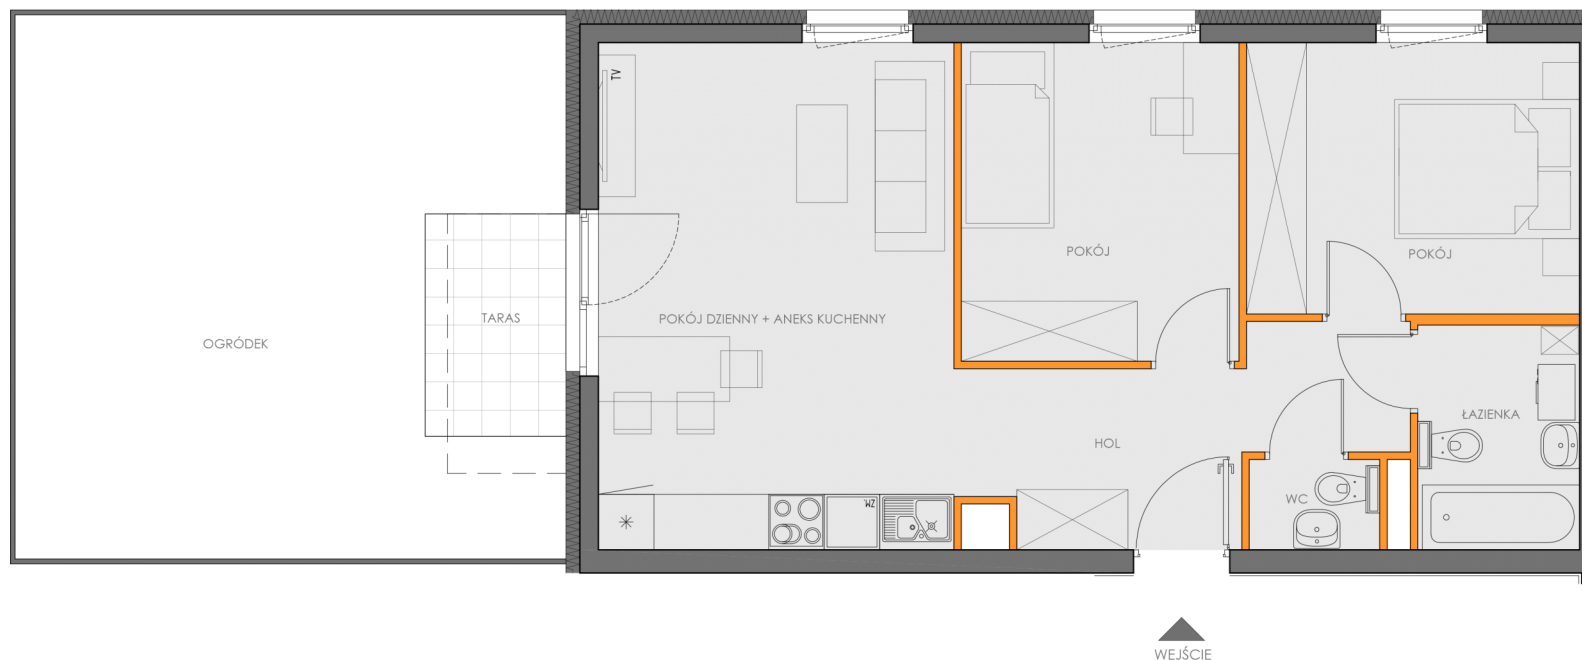

BIURO SPRZEDAŻY MIESZKAŃ
KRAKÓW, UL. WROCŁAWSKA 53
TEL. 12 201 55 55
EMAIL: BIURO@NOWA5DZIELNICA.PL
WWW.NOWA5DZIELNICA.PL

Przedstawiona aranżacja jest przykładowa. W związku z dopuszczalną tolerancją wykonawczą wymiary rzeczywiste mogą ulec zmianie względem wymiarów podanych na rzucie