


BUDYNEK B5 PIĘTRO 1 NUMER 65

LICZBA POKOI 2
 TYP KUCHNI aneks
 POK. Z ANEKSEM 23.02 m²
 POKÓJ 10.57 m²
 ŁAZIENKA 4.51 m²
 HOL 4.99 m²
POWIERZCHNIA 43.47 m²

POW. LOGGII 6.31 m²
 STRONY ŚWIATA S

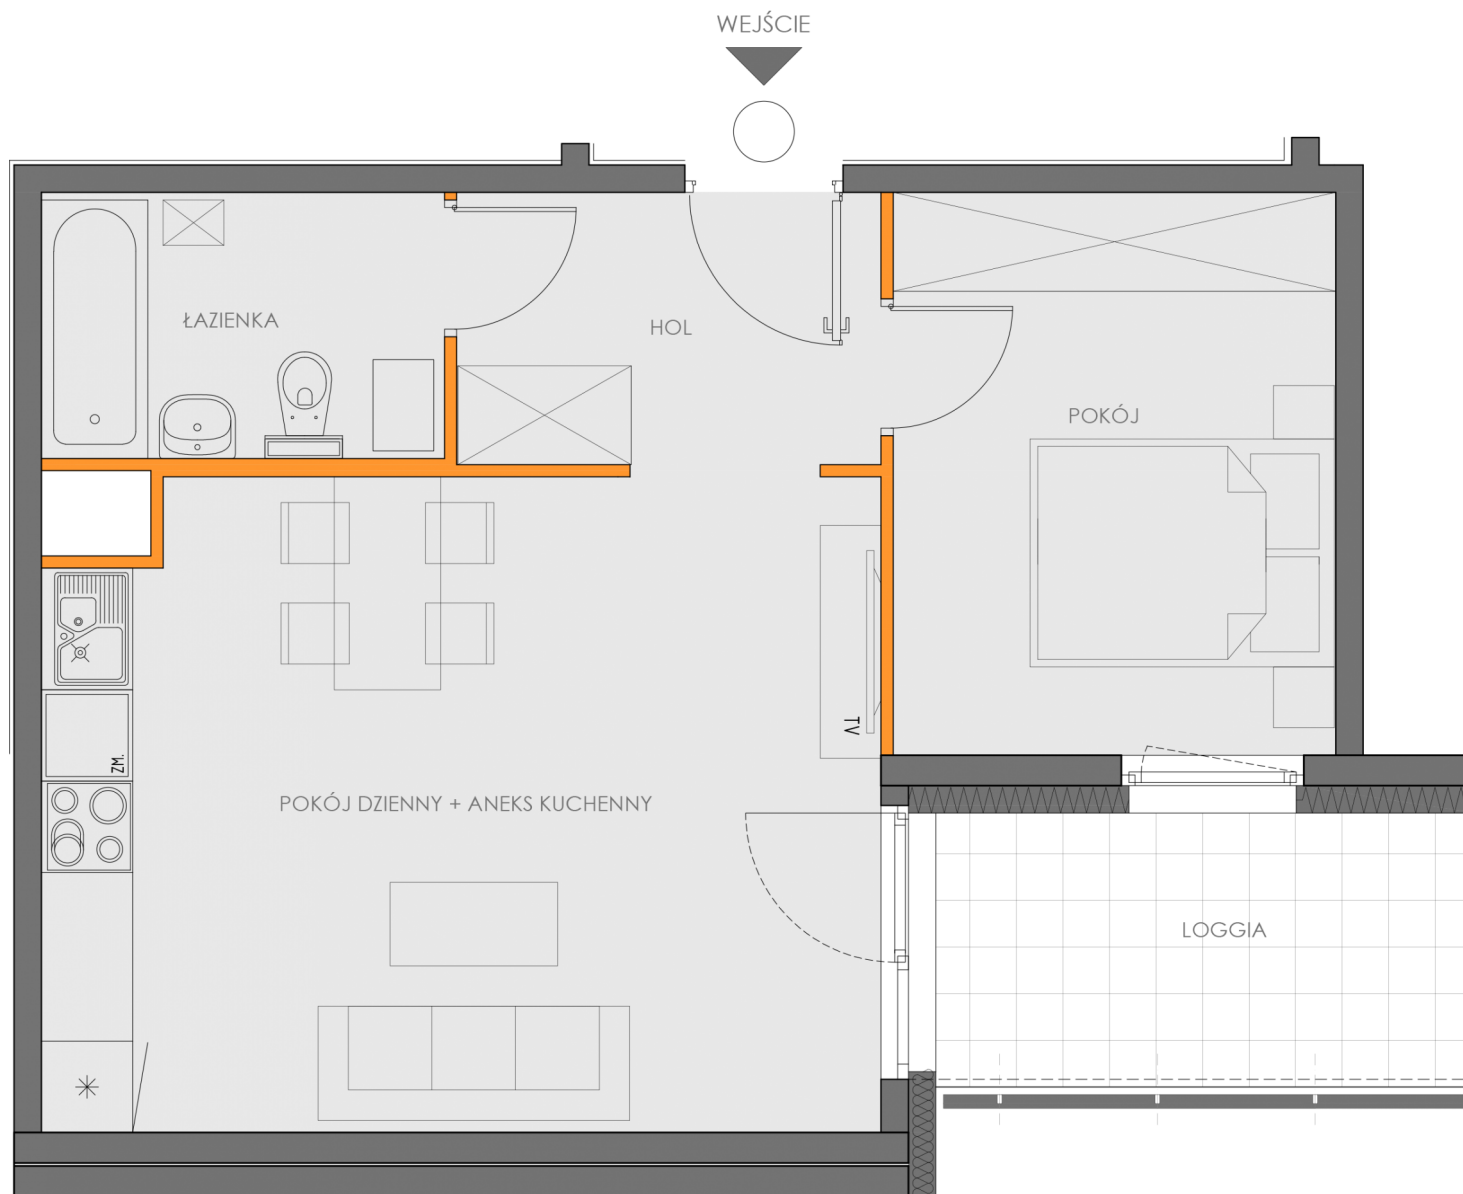

BIURO SPRZEDAŻY MIESZKAŃ
 KRAKÓW, UL. WROCŁAWSKA 53
 TEL. 12 201 55 55
 EMAIL: BIURO@NOWA5DZIELNICA.PL
 WWW.NOWA5DZIELNICA.PL

Przedstawiona aranżacja jest przykładowa. W związku z dopuszczalną tolerancją wykonawczą wymiary rzeczywiste mogą ulec zmianie względem wymiarów podanych na rzucie