


BUDYNEK PIĘTRO NUMER
b5 2 71

LICZBA POKOI 3
TYP KUCHNI aneks
POK. Z ANEKSEM 20.84 m²
POKÓJ 10.35 m²
POKÓJ 2 10.13 m²
ŁAZIENKA 4.16 m²
WC 1.34 m²
HOL 8.11 m²
POWIERZCHNIA 55.54 m²

POW. BALKONU 3.5 m²
STRONY ŚWIATA N, W

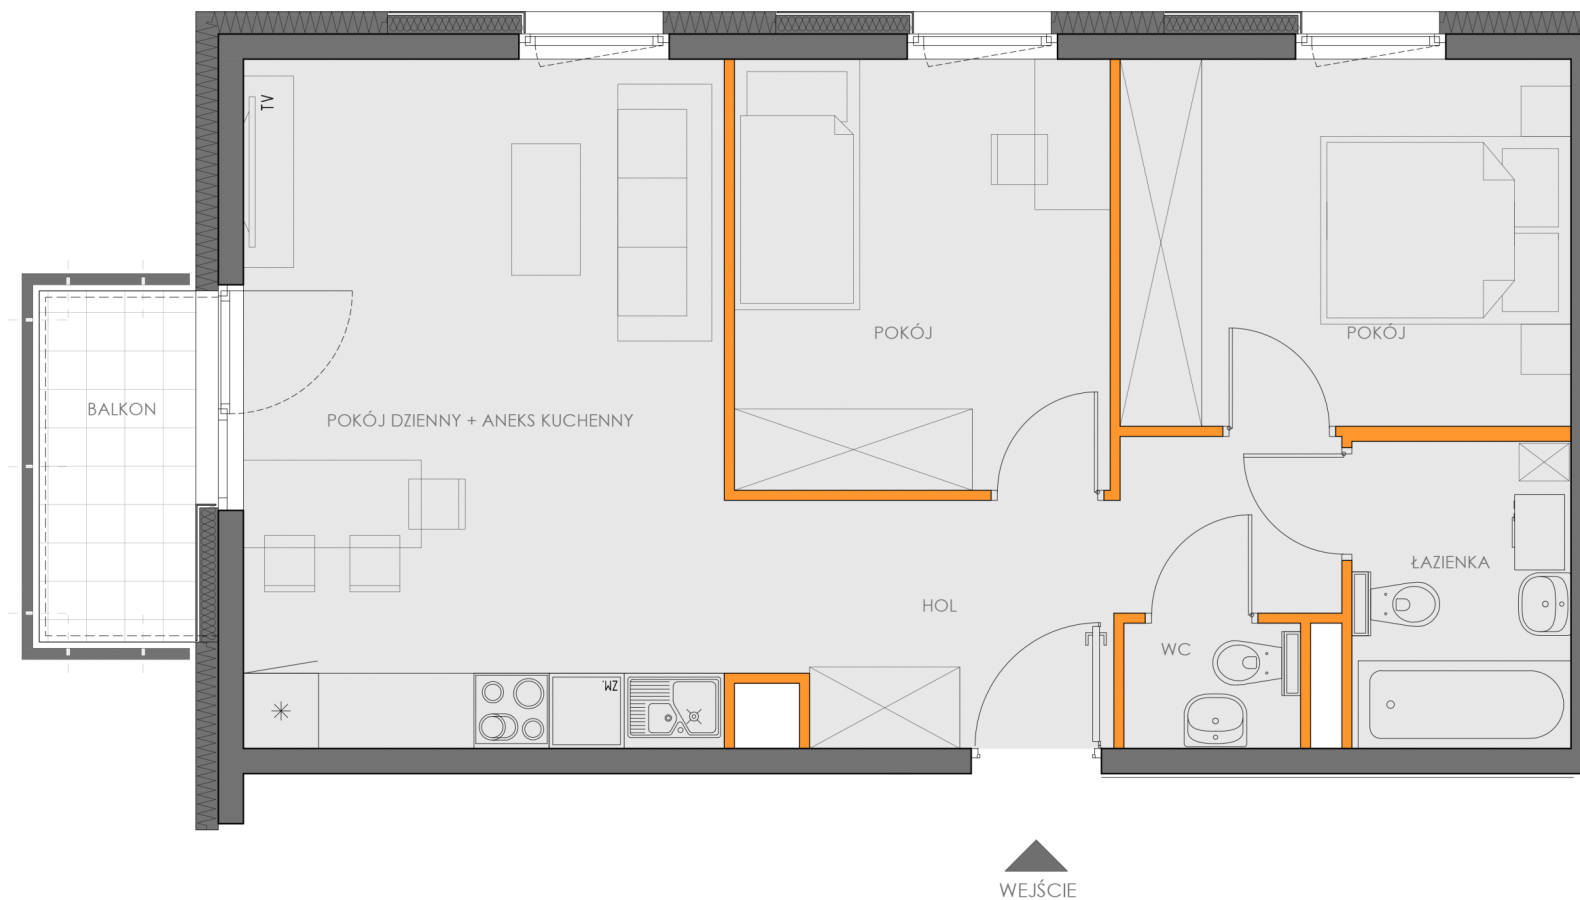

BIURO SPRZEDAŻY MIESZKAŃ
KRAKÓW, UL. WROCŁAWSKA 53
TEL. 12 201 55 55
EMAIL: BIURO@NOWA5DZIELNICA.PL
WWW.NOWA5DZIELNICA.PL

Przedstawiona aranżacja jest przykładowa. W związku z dopuszczalną tolerancją wykonawczą wymiary rzeczywiste mogą ulec zmianie względem wymiarów podanych na rzucie