


# NOWA DZIELNICA 5


BUDYNEK PIĘTRO NUMER  
b5 4 79

LICZBA POKOI 3  
TYP KUCHNI aneks  
POK. Z ANEKSEM 20.84 m<sup>2</sup>  
POKÓJ 10.35 m<sup>2</sup>  
POKÓJ 2 10.13 m<sup>2</sup>  
ŁAZIENKA 4.16 m<sup>2</sup>  
HOL 8.11 m<sup>2</sup>  
POWIERZCHNIA 55.53 m<sup>2</sup>

POW. BALKONU 3.5 m<sup>2</sup>  
STRONY ŚWIATA N, W

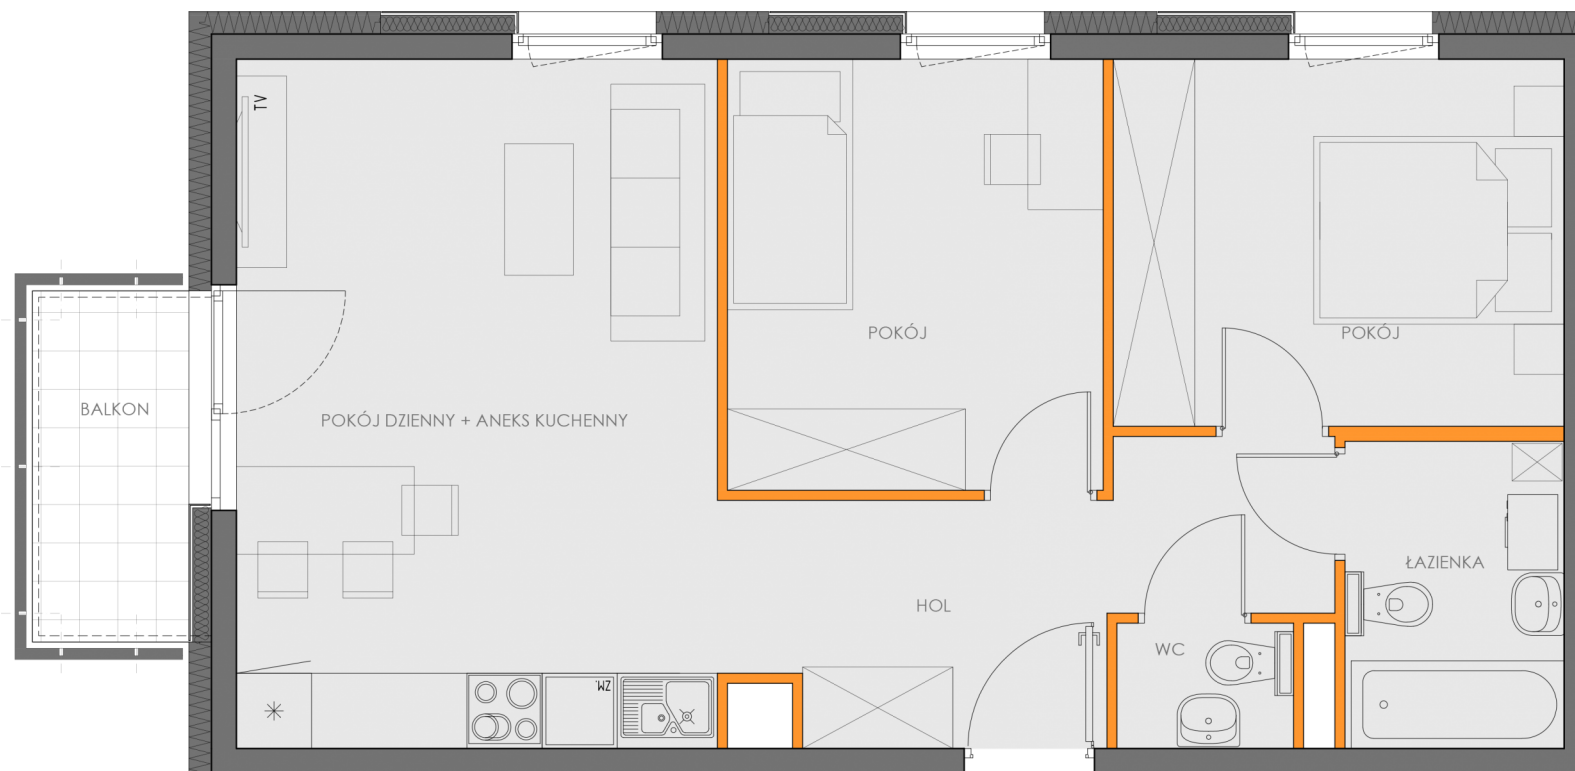

▲  
WEJŚCIE

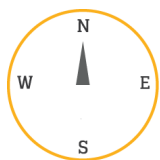

**BIURO SPRZEDAŻY MIESZKAŃ**  
KRAKÓW, UL. WROCŁAWSKA 53  
TEL. 12 201 55 55  
EMAIL: BIURO@NOWA5DZIELNICA.PL  
WWW.NOWA5DZIELNICA.PL

Przedstawiona aranżacja jest przykładowa. W związku z dopuszczalną tolerancją wykonawczą wymiary rzeczywiste mogą ulec zmianie względem wymiarów podanych na rzucie