

# NOWA DZIELNICA 5

BUDYNEK  
B5

PIĘTRO  
6

NUMER  
87

LICZBA POKOI 3

TYP KUCHNI aneks

POK. Z ANEKSEM 20.84 m<sup>2</sup>

POKÓJ 10.35 m<sup>2</sup>

POKÓJ 2 10.13 m<sup>2</sup>


ŁAZIENKA 4.16 m<sup>2</sup>

HOL 8.11 m<sup>2</sup>


**POWIERZCHNIA 55.44 m<sup>2</sup>**

**POW. BALKONU 3.5 m<sup>2</sup>**

**STRONY ŚWIATA N, W**

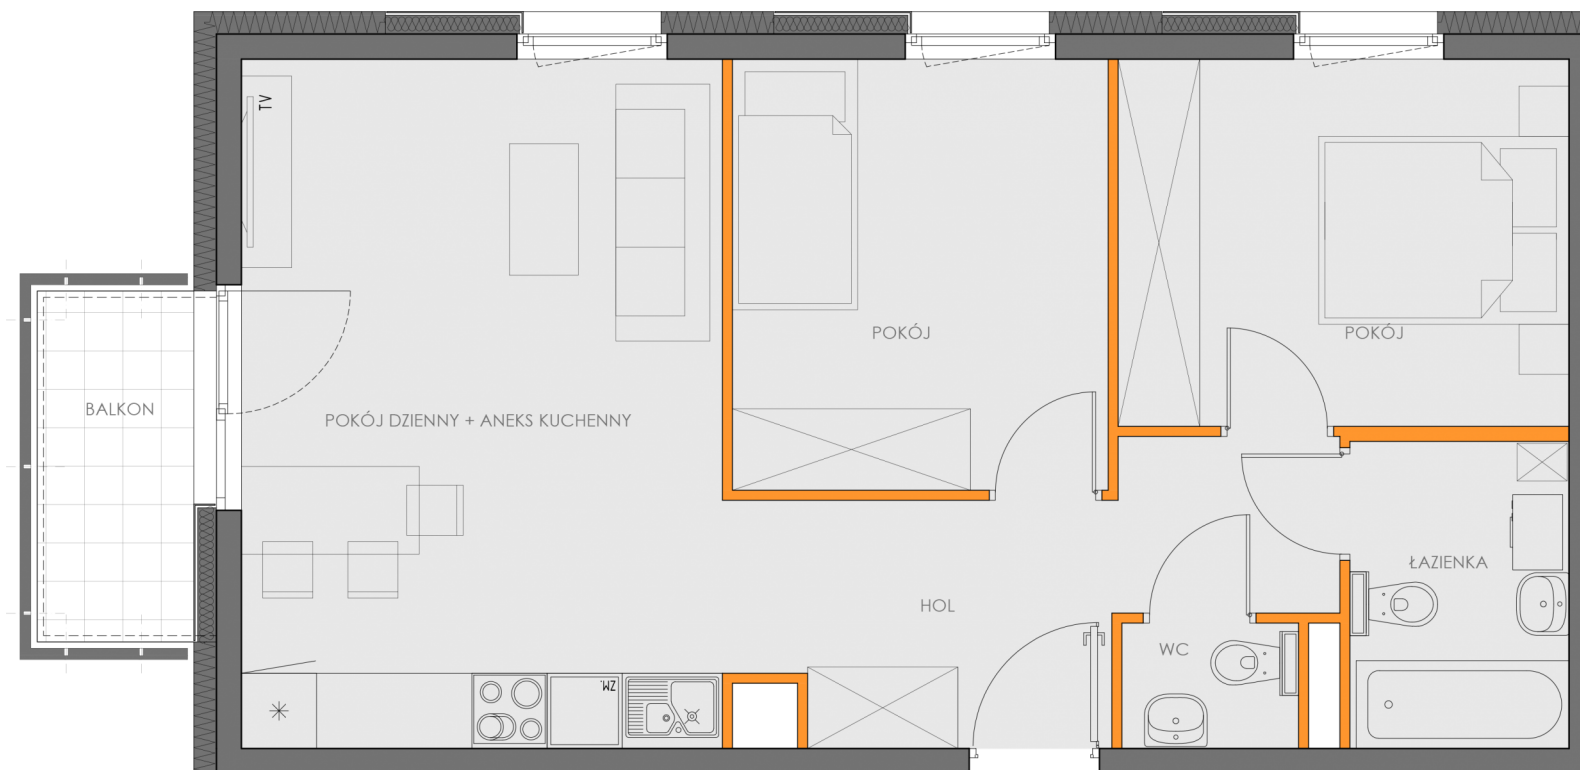

▲  
WEJŚCIE

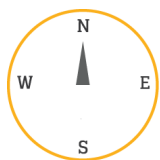

**BIURO SPRZEDAŻY MIESZKAŃ**  
KRAKÓW, UL. WROCŁAWSKA 53  
TEL. 12 201 55 55  
EMAIL: [BIURO@NOWA5DZIELNICA.PL](mailto:BIURO@NOWA5DZIELNICA.PL)  
[WWW.NOWA5DZIELNICA.PL](http://WWW.NOWA5DZIELNICA.PL)

Przedstawiona aranżacja jest przykładowa. W związku z dopuszczalną tolerancją wykonawczą wymiary rzeczywiste mogą ulec zmianie względem wymiarów podanych na rzucie