


NOWA DZIELNICA 5

BUDYNEK **b5** PIĘTRO **1** NUMER **91**

LICZBA POKOI 3
TYP KUCHNI aneks
POK. Z ANEKSEM 24.04 m²
POKÓJ 11.01 m²
POKÓJ 2 10.2 m²
ŁAZIENKA 4.28 m²
HOL 7.83 m²
POWIERZCHNIA 57.71 m²

POW. BALKONU 4.06 m²
STRONY ŚWIATA N, E

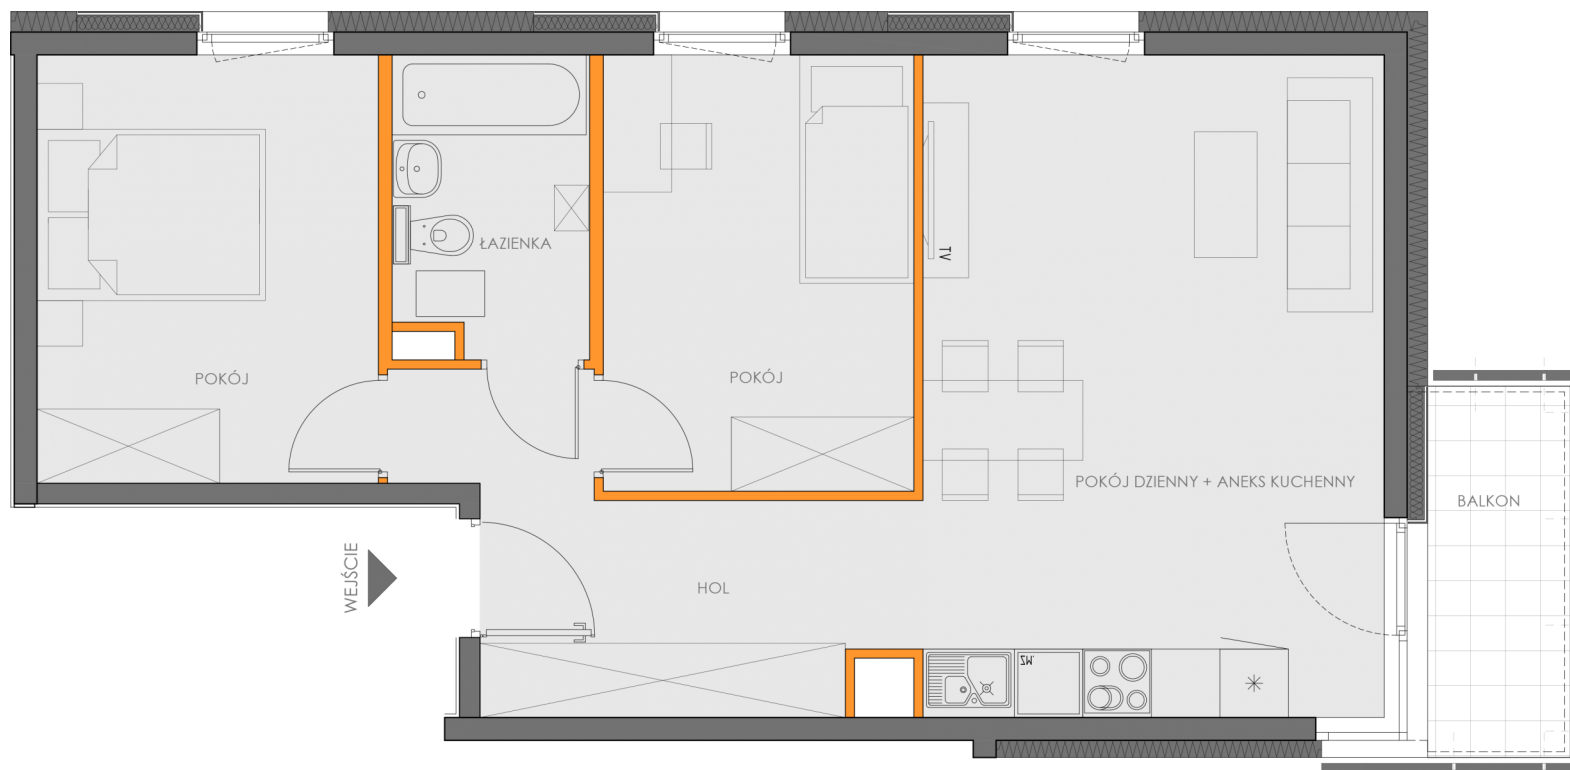

BIURO SPRZEDAŻY MIESZKAŃ
KRAKÓW, UL. WROCŁAWSKA 53
TEL. 12 201 55 55
EMAIL: BIURO@NOWA5DZIELNICA.PL
WWW.NOWA5DZIELNICA.PL

Przedstawiona aranżacja jest przykładowa. W związku z dopuszczalną tolerancją wykonawczą wymiary rzeczywiste mogą ulec zmianie względem wymiarów podanych na rzucie