
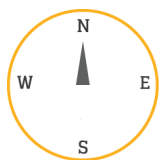


BUDYNEK PIĘTRO NUMER
b1 0 u3

Pom. usługowe 52.38 m²
ZAPLECZE 23.11 m²
WC 4.33 m²
POWIERZCHNIA 79.82 m²

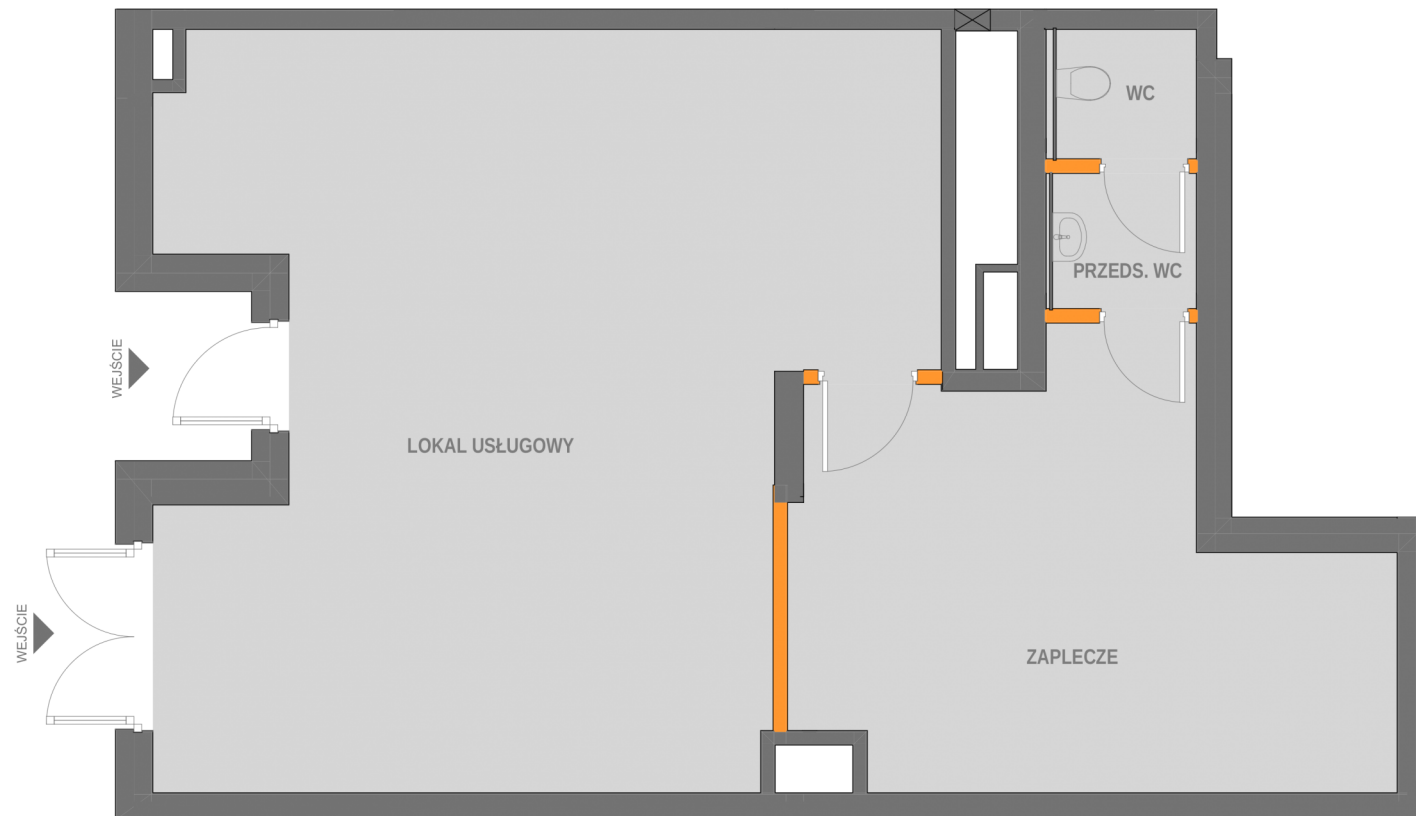

BIURO SPRZEDAŻY MIESZKAŃ
KRAKÓW, UL. WROCŁAWSKA 53
TEL. 12 201 55 55
EMAIL: BIURO@NOWA5DZIELNICA.PL
WWW.NOWA5DZIELNICA.PL

Przedstawiona aranżacja jest przykładowa. W związku z dopuszczalną tolerancją wykonawczą wymiary rzeczywiste mogą ulec zmianie względem wymiarów podanych na rzucie